


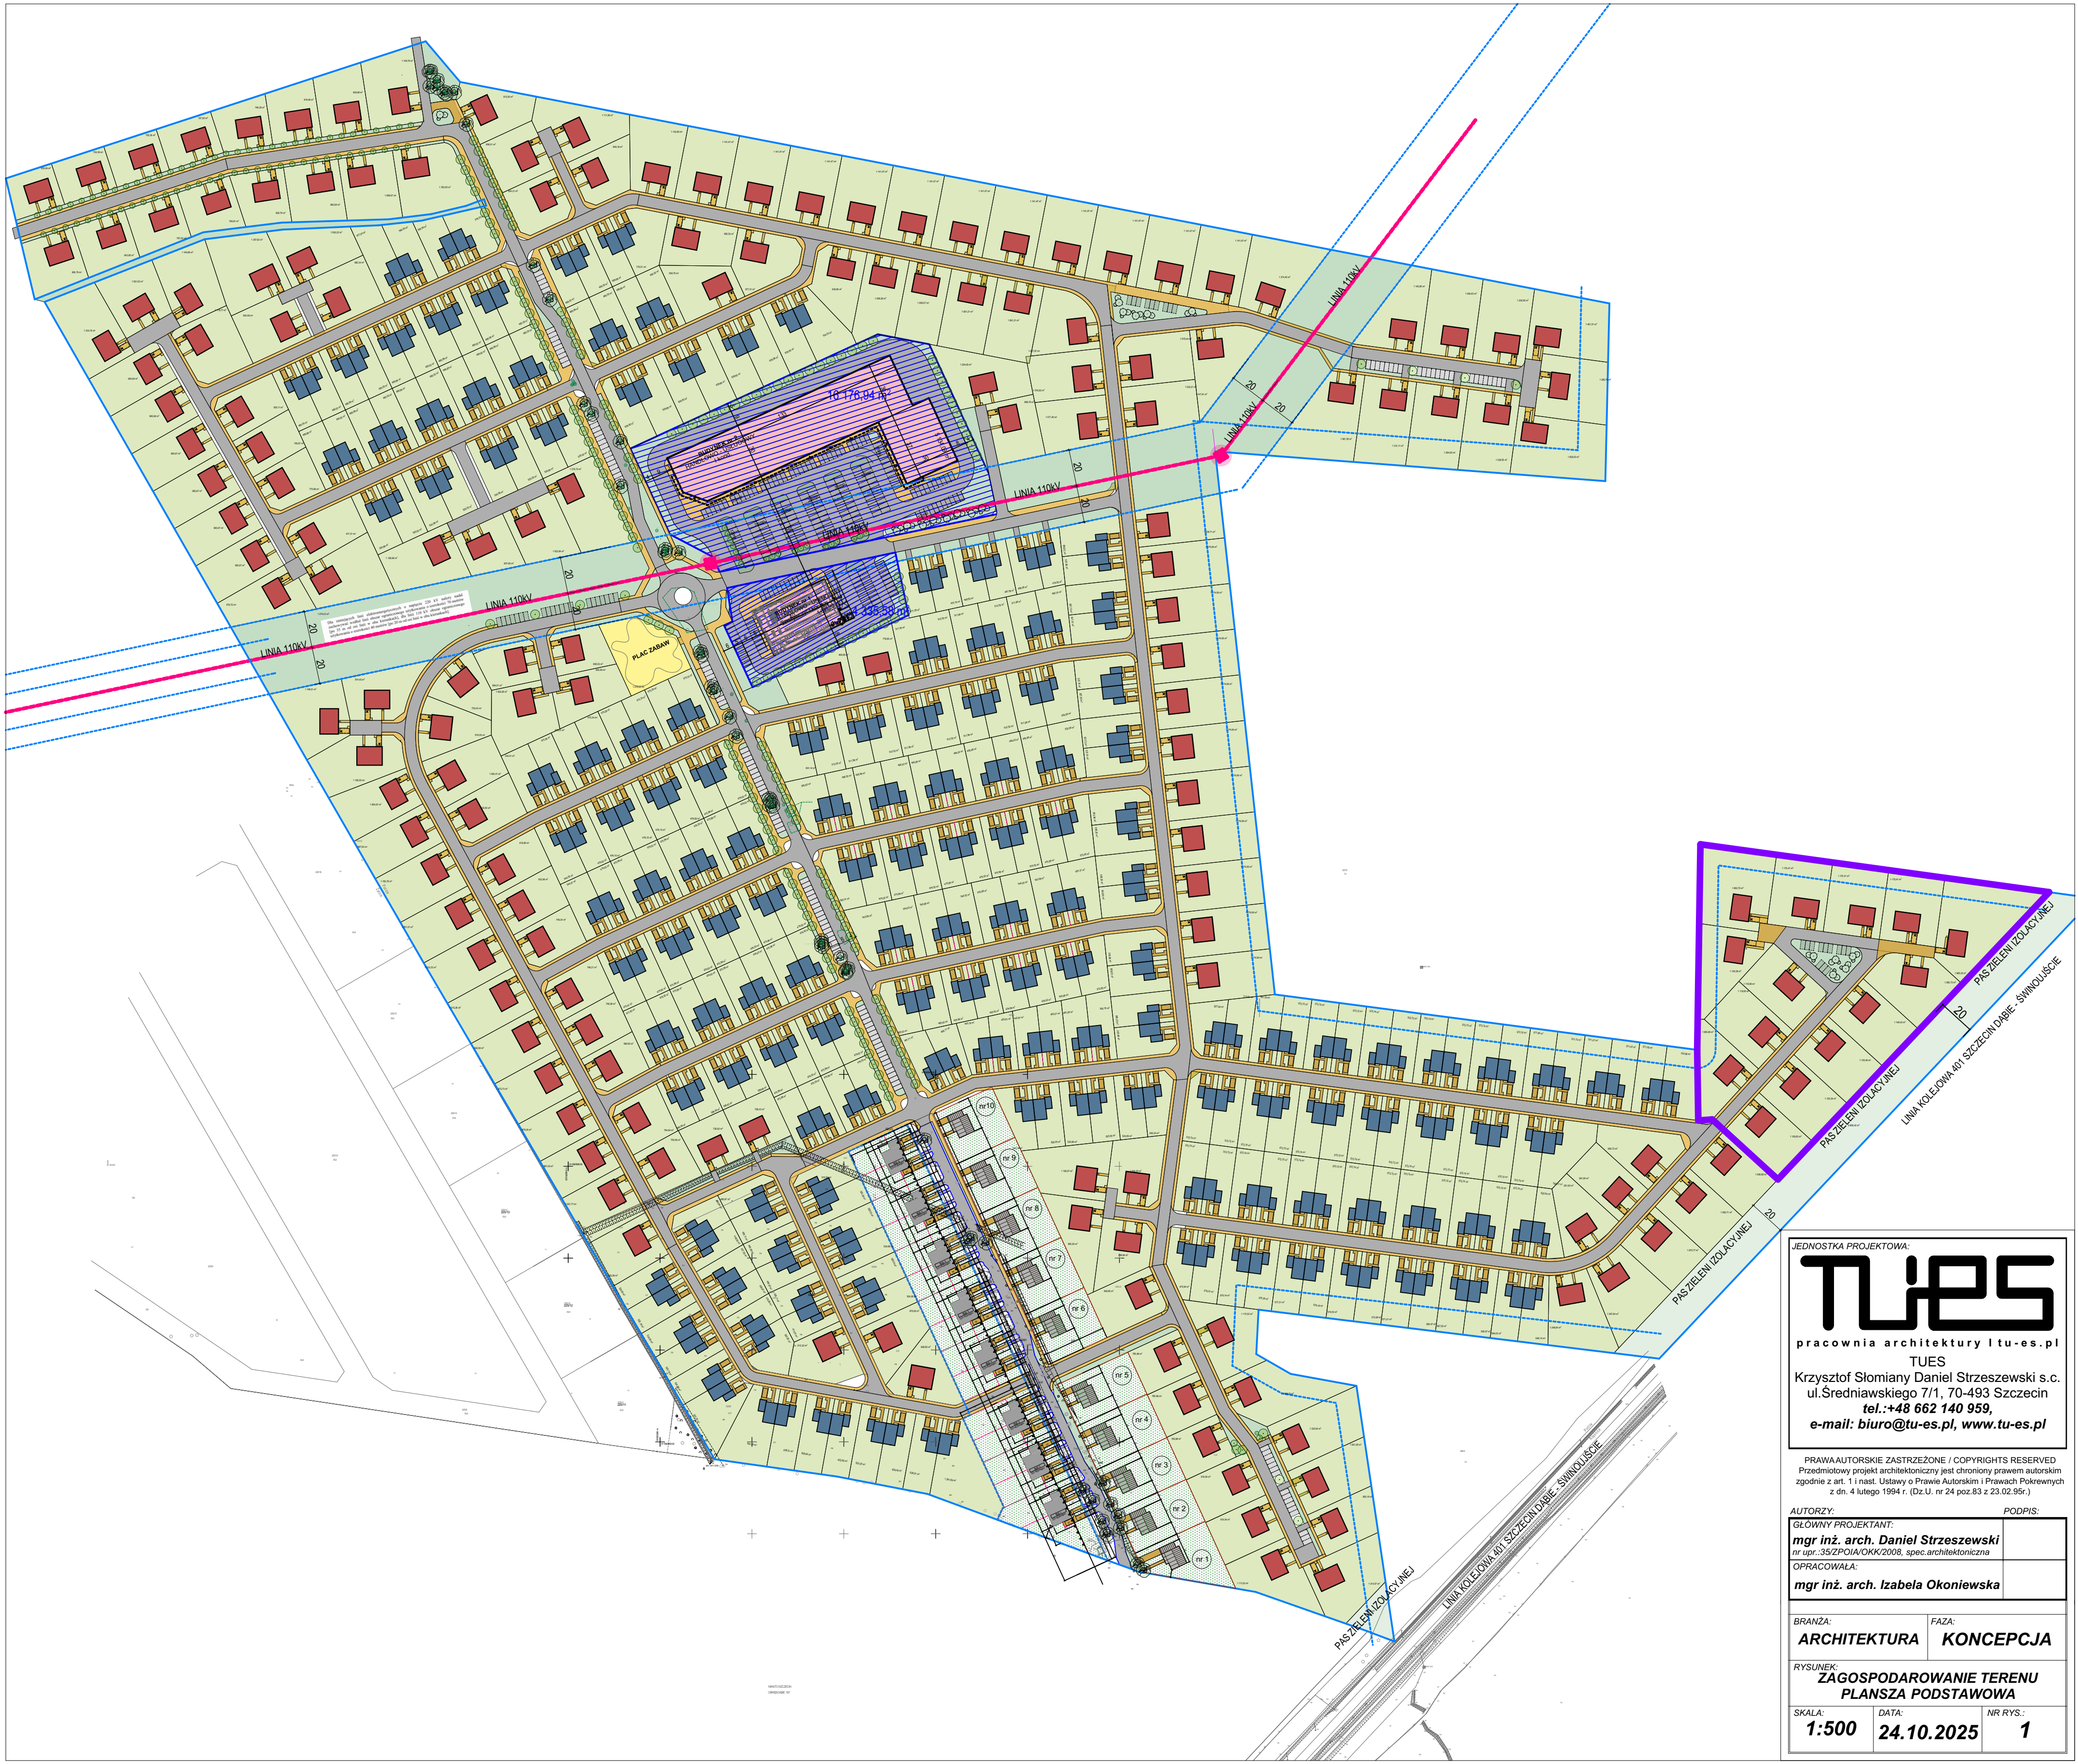

JEDNOSTKA PROJEKTOWA:

TUES

pracownia architektury i tu-es.pl

TUES
Krzysztof Stomiany Daniel Strzeszewski s.c.
ul. Średniawskiego 7/1, 70-493 Szczecin
tel.: +48 662 140 959,
e-mail: biuro@tu-es.pl, www.tu-es.pl

PRAWA AUTORSKIE ZASTRZEŻONE / COPYRIGHTS RESERVED
Przedmiotowy projekt architektoniczny jest chroniony prawem autorskim
zgodnie z art. 1 i nast. Ustawy o Prawie Autorskim i Prawach Pokrewnych
z dn. 4 lutego 1994 r. (Dz.U. nr 24 poz. 83 z 23.02.95r.)

AUTORZY:	PODPIS:
GŁÓWNY PROJEKTANT: mgr inż. arch. Daniel Strzeszewski nr upr.: 352/POIA/OKK/2008, spec. architektoniczna	
OPRACOWAŁA: mgr inż. arch. Izabela Okoniewska	

BRANŻA: ARCHITEKTURA		FAZA: KONCEPCJA
RYSUNEK: ZAGOSPODAROWANIE TERENU PLANSZA PODSTAWOWA		
SKALA: 1:500	DATA: 24.10.2025	NR RYS.: 1